


Schema Sonnenhaus Tober

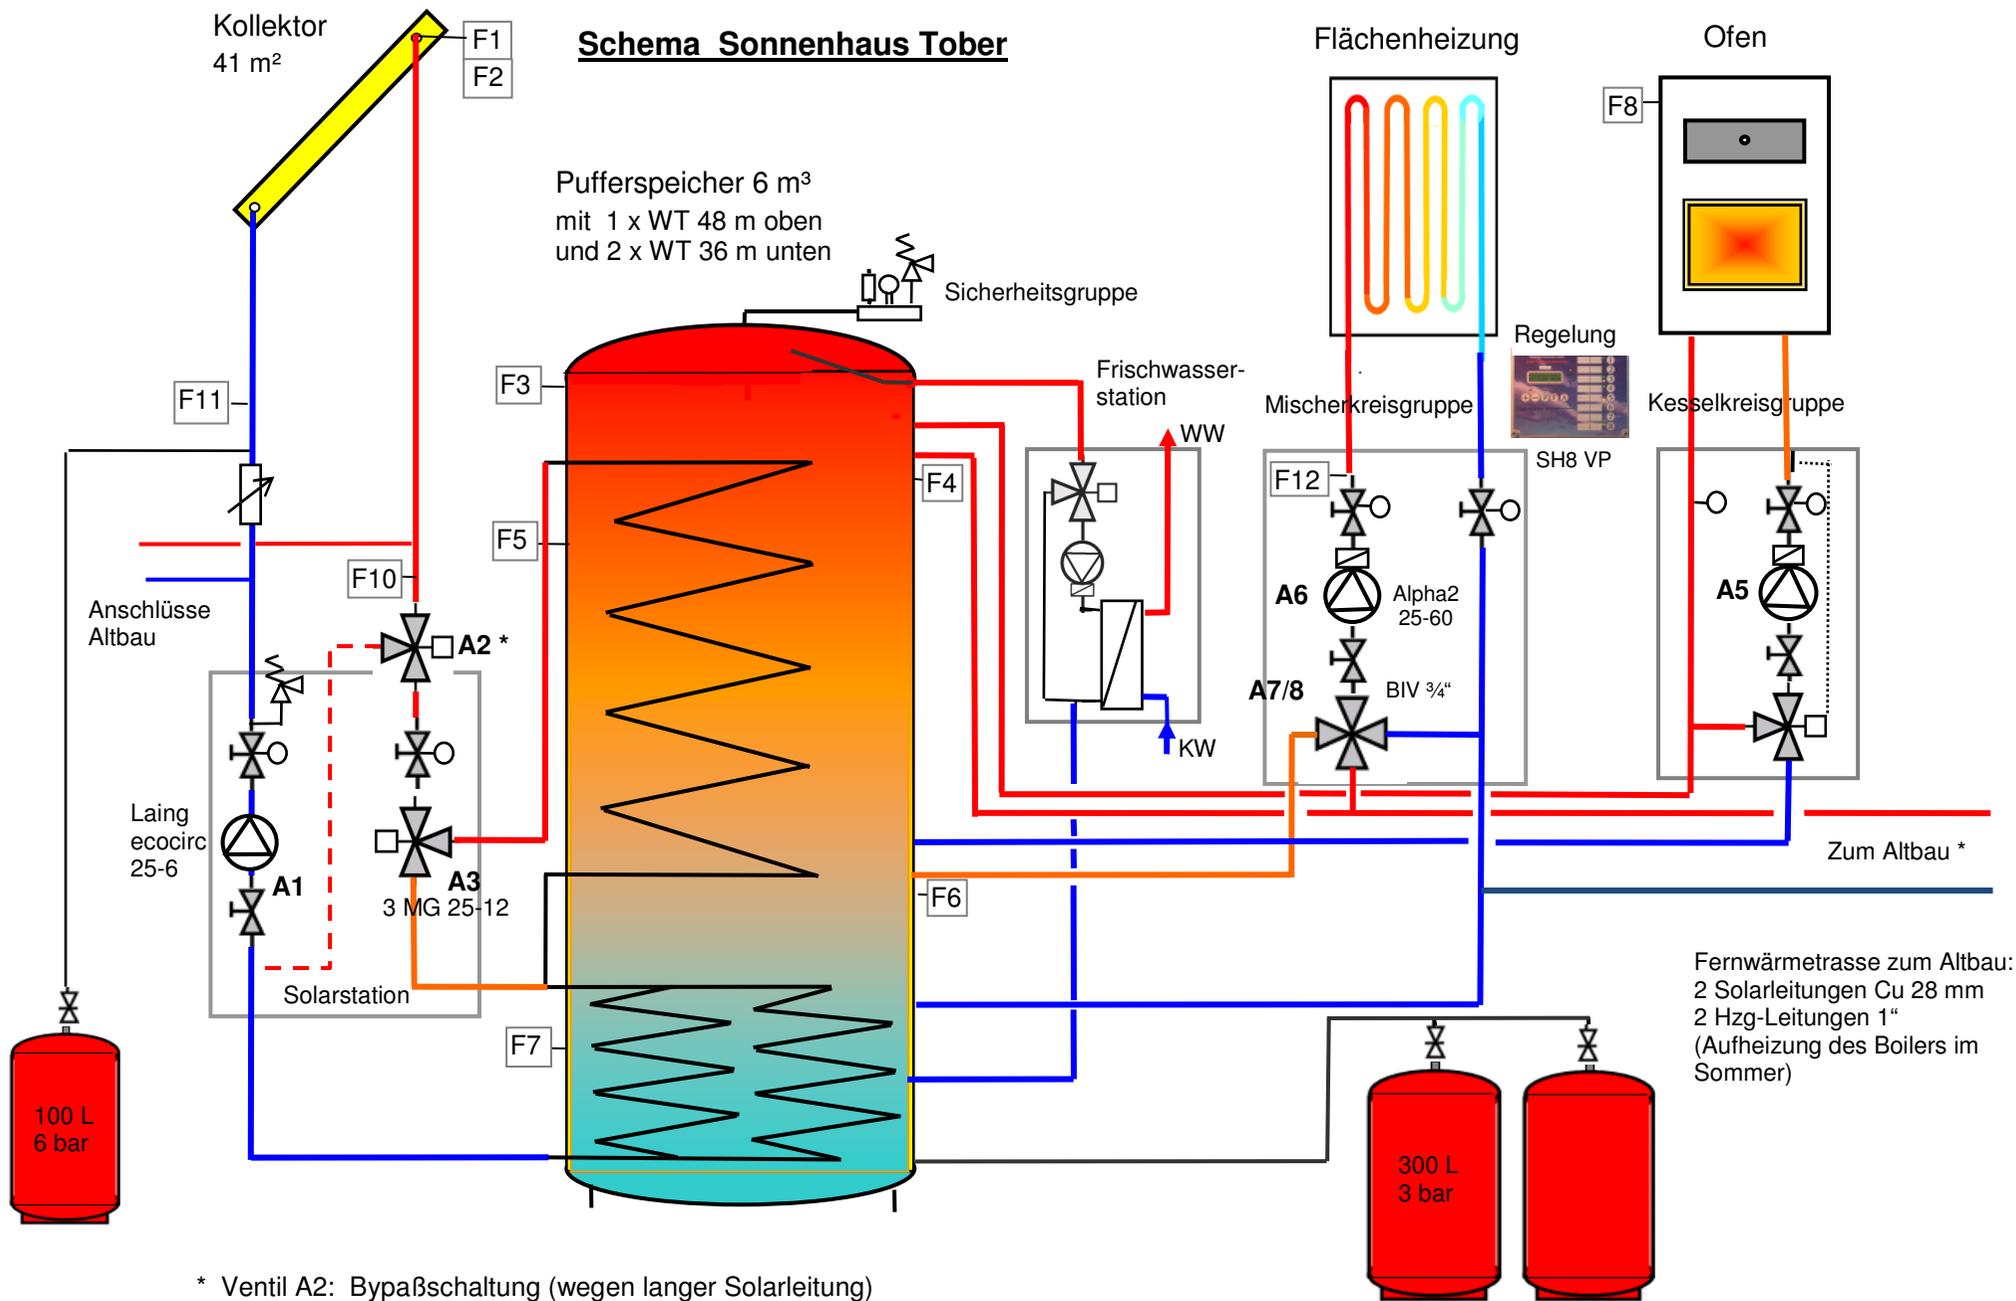

* Ventil A2: Bypaßschaltung (wegen langer Solarleitung)